
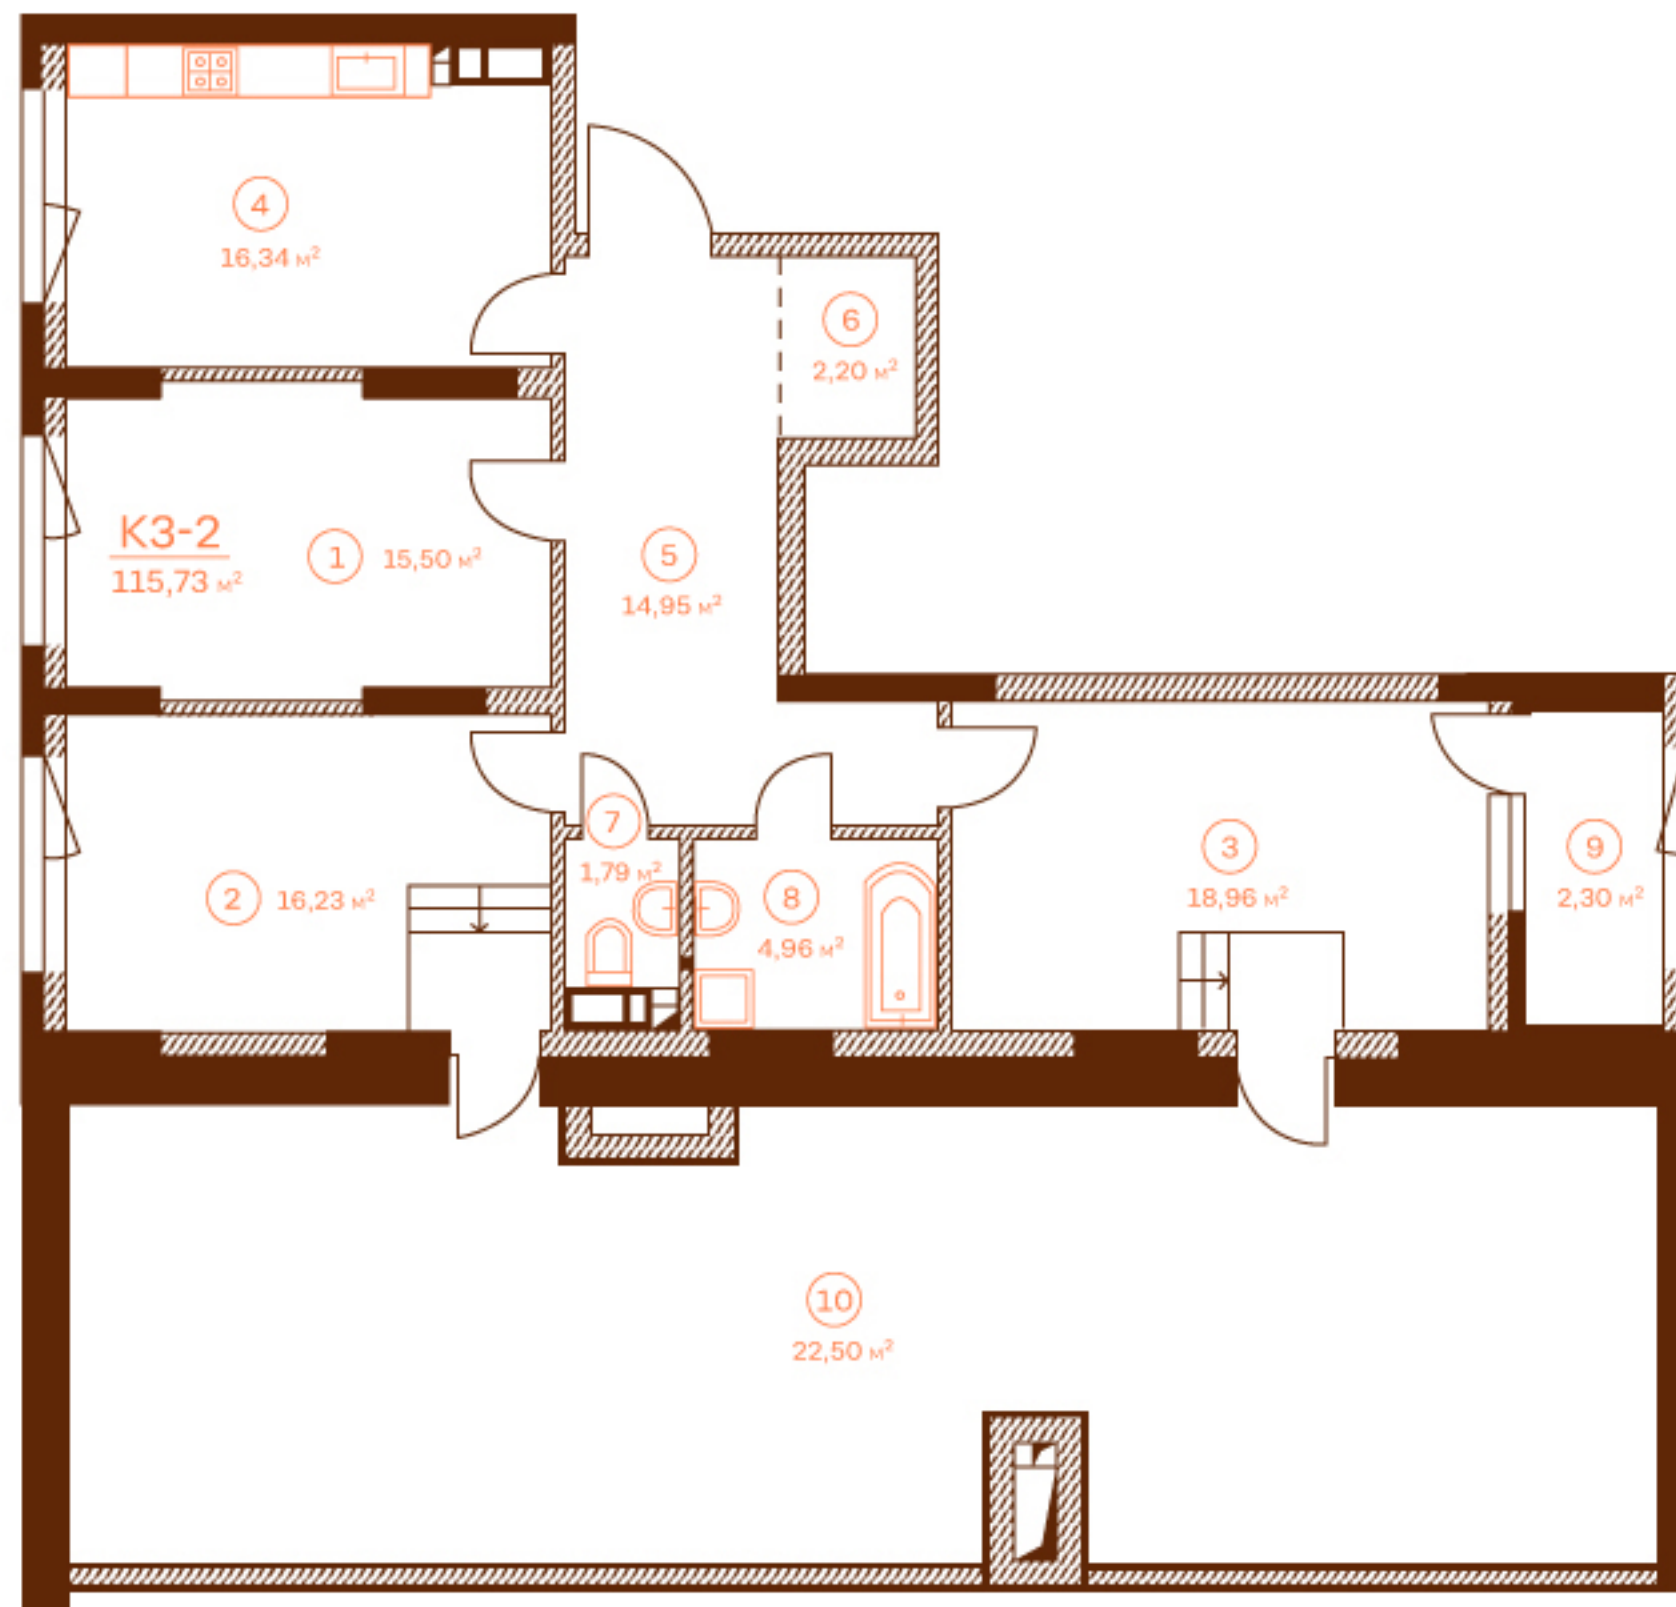


# ПЛАН ТРИКІМНАТОЇ КВАРТИРИ К3-2, 10 ПОВЕРХУ, СЕКЦІЯ 107

ЗАГАЛЬНА ПЛОЩА 115,73

ЖИТЛОВА ПЛОЩА 50,69

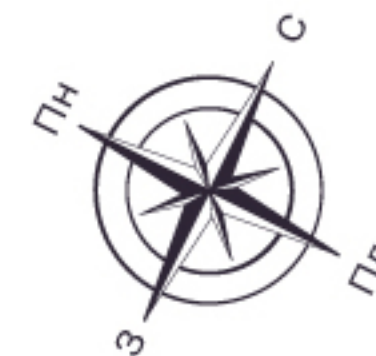

НОМЕР ПРИМІЩЕННЯ	НАЙМЕНУВАННЯ	ПЛОЩА, м²
1	ЗАГАЛЬНА КІМНАТА	15,50
2	СПАЛЬНЯ	16,23
3	СПАЛЬНЯ	18,96
4	КУХНЯ	16,34
5	ПЕРЕДПОКІЙ	14,95
6	ГАРДЕРОБ	2,20
7	С/В	1,79
8	ВАННА КІМНАТА	4,96
9	ЛОДЖІЯ (к=1,0)	2,30
10	ТЕРАСА (к=0,3)	22,50

ВУЛ. ВАСИЛЯ ТЮТЮННИКА



ВУЛ. ПРЕДСЛАВИНСЬКА