



ПЛАН ДВОКІМНАТНОЇ КВАРТИРИ К2-2, 16-17 ПОВЕРХУ, СЕКЦІЯ 107

ЗАГАЛЬНА ПЛОЩА	89,48
ЖИТЛОВА ПЛОЩА	44,03

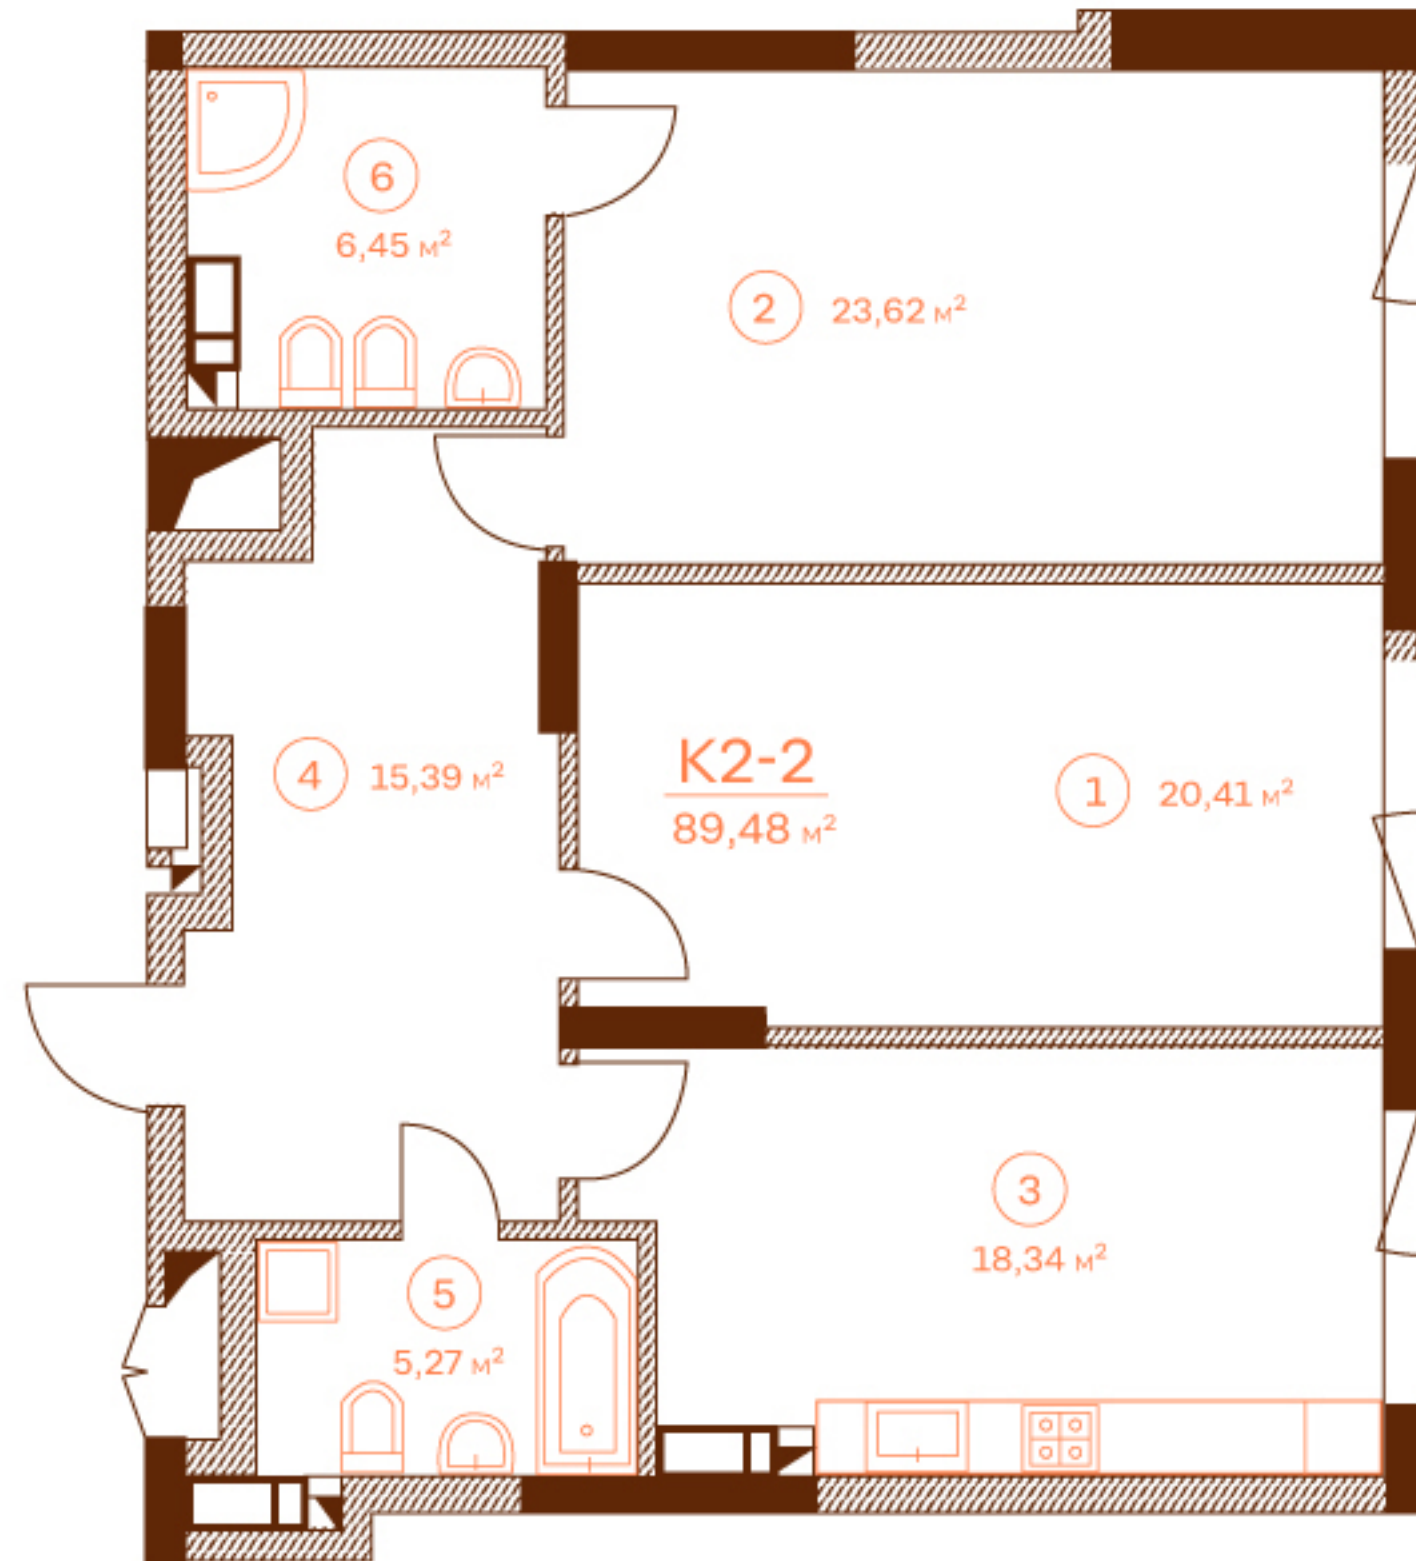

ВУЛ. ВАСИЛЯ ТЮТЮННИКА

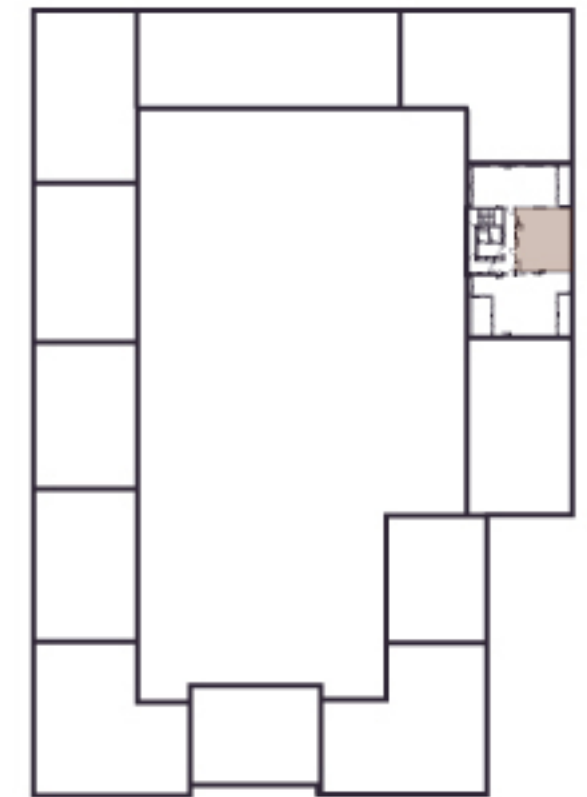

ВУЛ. ПРЕДСЛАВИНСЬКА

НОМЕР ПРИМІЩЕННЯ	НАЙМЕНУВАННЯ	ПЛОЩА, м²
1	ЗАГАЛЬНА КІМНАТА	20,41
2	СПАЛЬНЯ	23,62
3	КУХНЯ	18,34
4	ПЕРЕДПОКІЙ	15,39
5	ВАННА КІМНАТА	5,27
6	ВАННА КІМНАТА	6,45