



ПЛАН ТРИКІМНАТОЇ КВАРТИРИ К3-3, 16 ПОВЕРХУ, СЕКЦІЯ 107

ЗАГАЛЬНА ПЛОЩА 94,19


ЖИТЛОВА ПЛОЩА 49,57

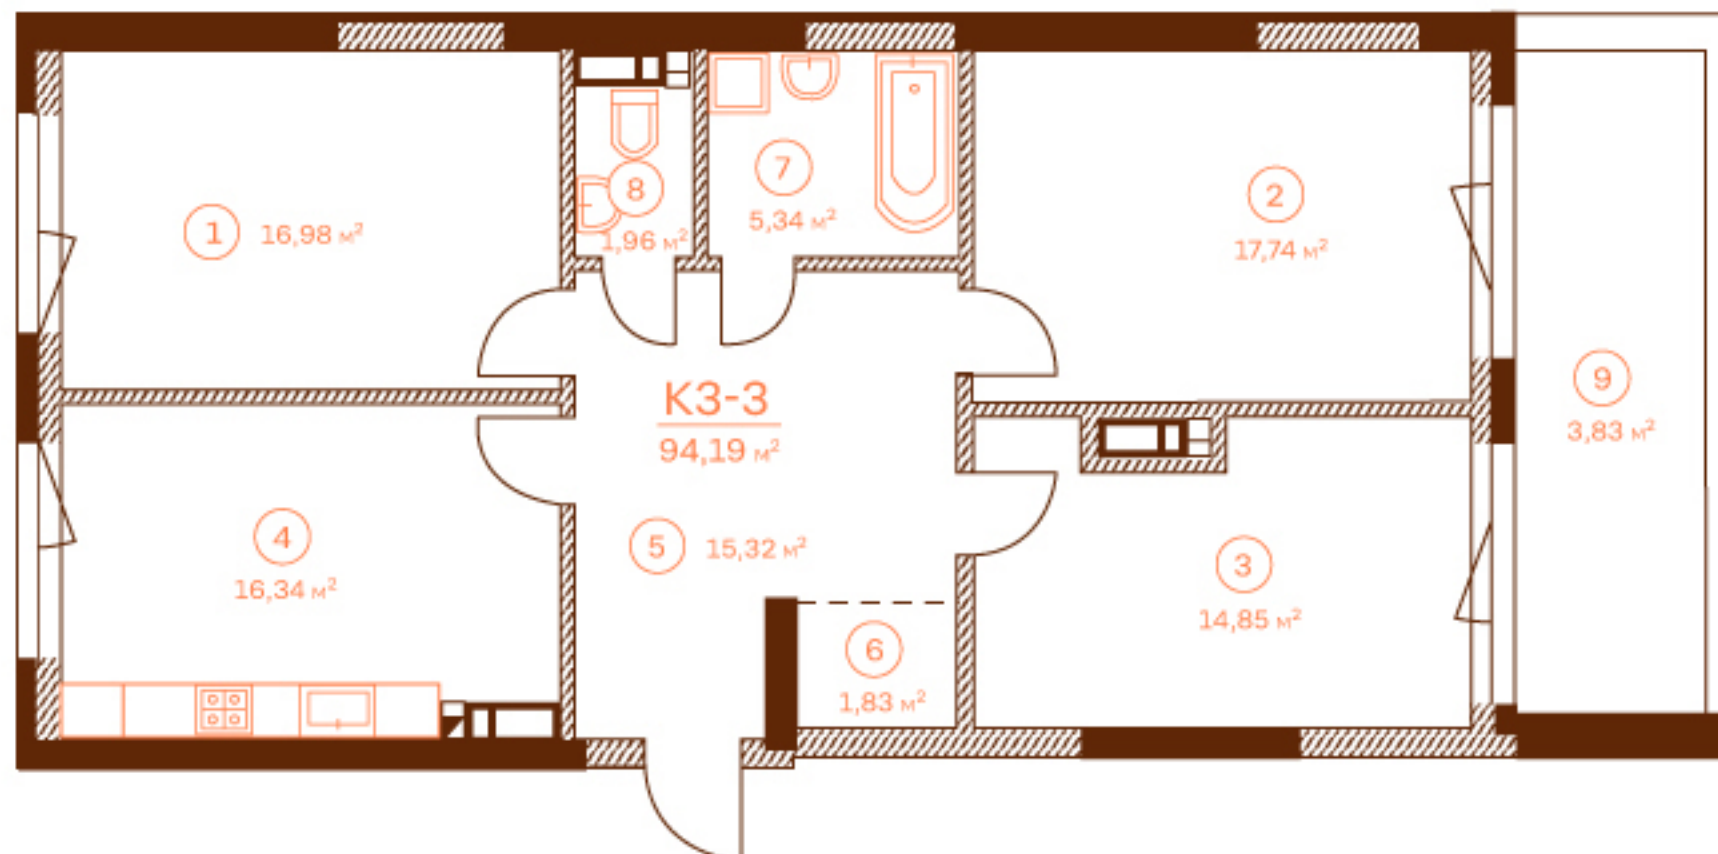

НОМЕР ПРИМІЩЕННЯ	НАЙМЕНУВАННЯ	ПЛОЩА, м²
1	ЗАГАЛЬНА КІМНАТА	16,98
2	СПАЛЬНЯ	17,74
3	СПАЛЬНЯ	14,85
4	КУХНЯ	16,34
5	ПЕРЕДПОКІЙ	15,32
6	ГАРДЕРОБ	1,83
7	ВАННА КІМНАТА	5,34
8	С/В	1,96
9	ТЕРАСА (к=0,3)	3,83

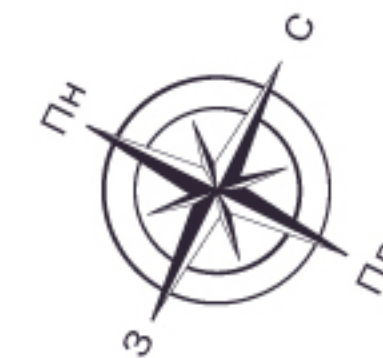

ВУЛ. ВАСИЛЯ ТЮТЮННИКА

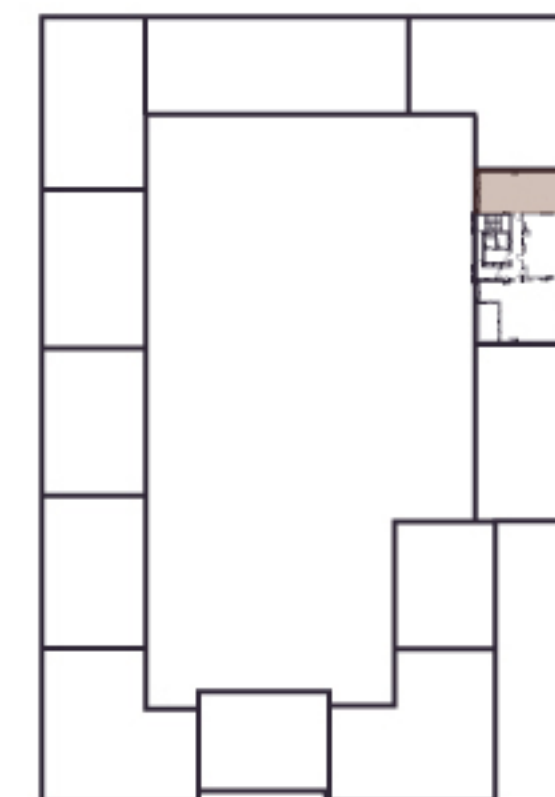

ВУЛ. ПРЕДСЛАВИНСЬКА