


# ПЛАН ТРИКІМНАТНОЇ КВАРТИРИ К3-5, 17 ПОВЕРХУ, СЕКЦІЯ 107

ЗАГАЛЬНА ПЛОЩА 90,36


ЖИТЛОВА ПЛОЩА 49,57

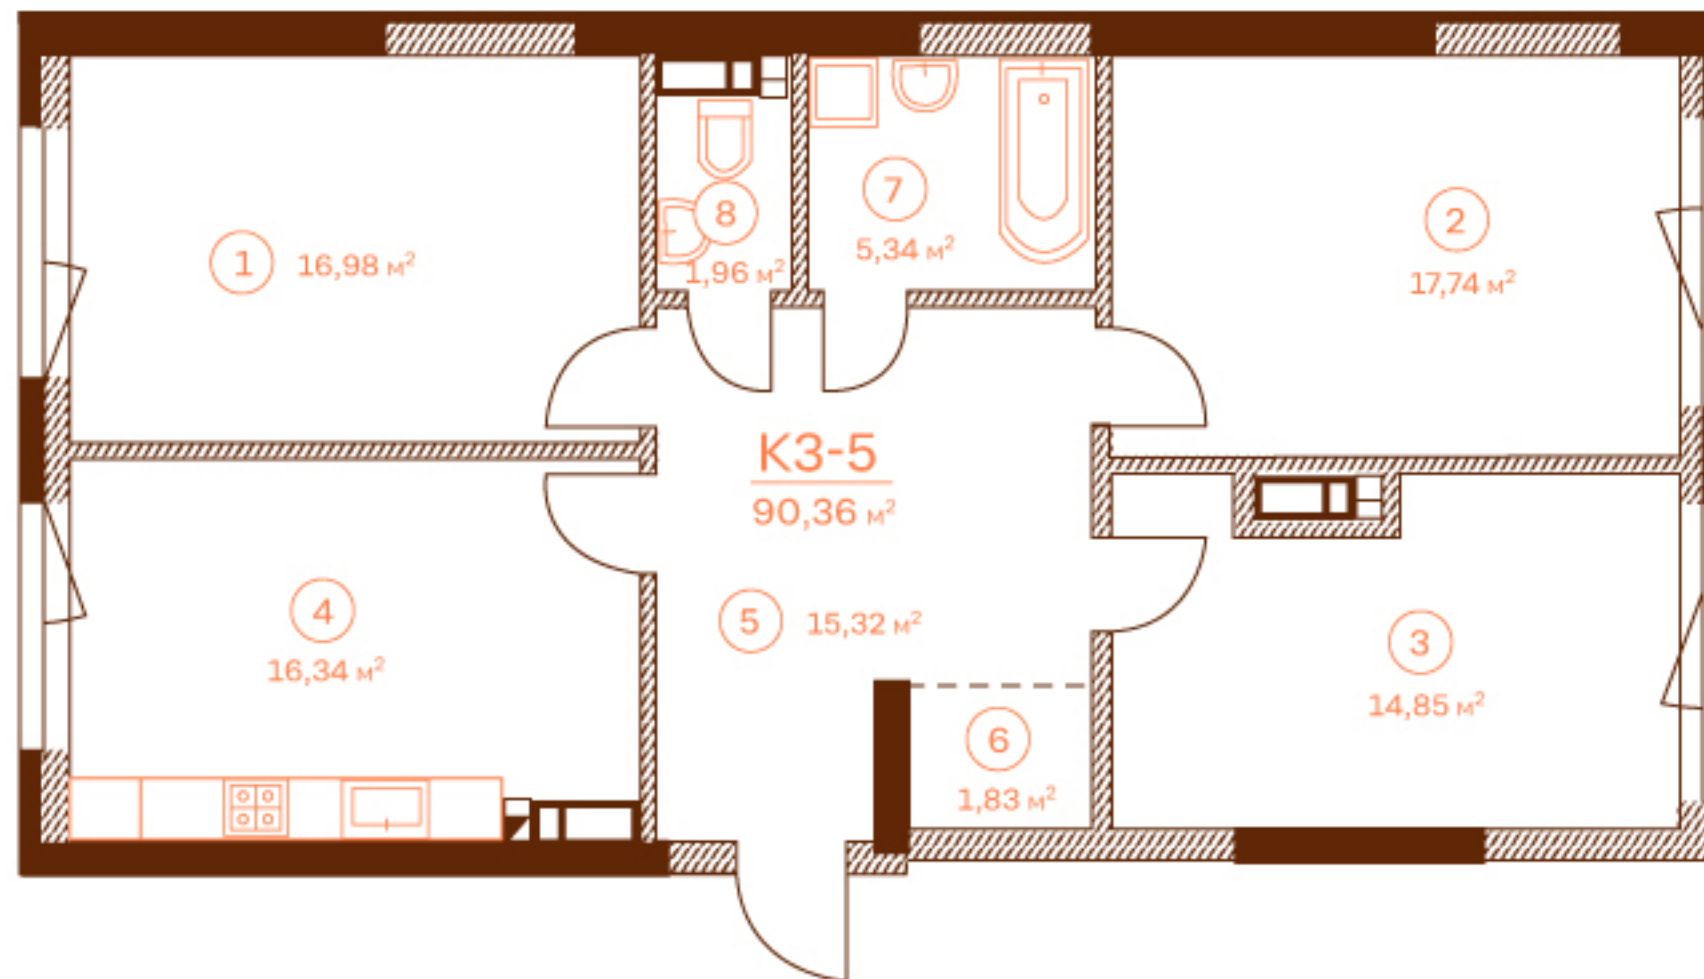

НОМЕР ПРИМІЩЕННЯ	НАЙМЕНУВАННЯ	ПЛОЩА, м²
1	ЗАГАЛЬНА КІМНАТА	16,98
2	СПАЛЬНЯ	17,74
3	СПАЛЬНЯ	14,85
4	КУХНЯ	16,34
5	ПЕРЕДПОКІЙ	15,32
6	ПЕРЕДПОКІЙ	1,83
7	ВАННА КІМНАТА	5,34
8	С/В	1,96



ВУЛ. ВАСИЛЯ ТЮТЮННИКА

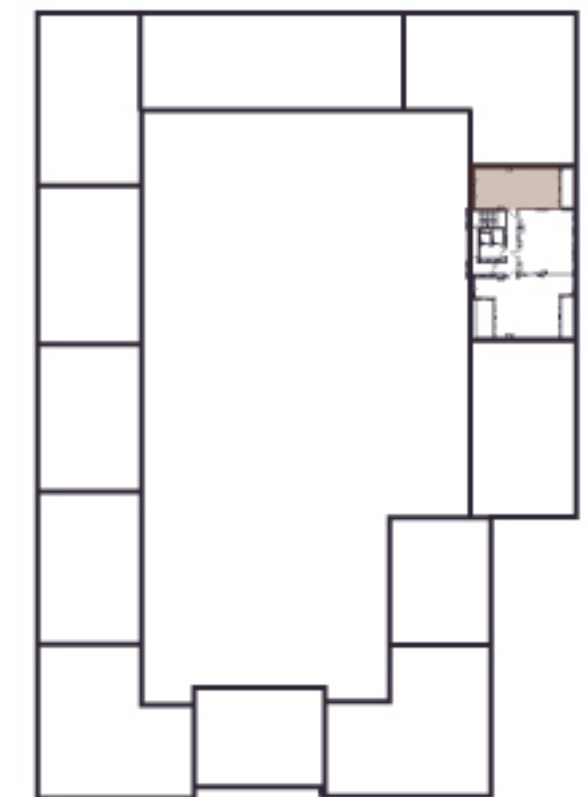

ВУЛ. ПРЕДСЛАВИНСЬКА