


# ПЛАН ЧОТИРИКІМНАТОЇ КВАРТИРИ К4-1, 18 ПОВЕРХУ, СЕКЦІЯ 107


ЗАГАЛЬНА ПЛОЩА 159,47

ЖИТЛОВА ПЛОЩА 100,91

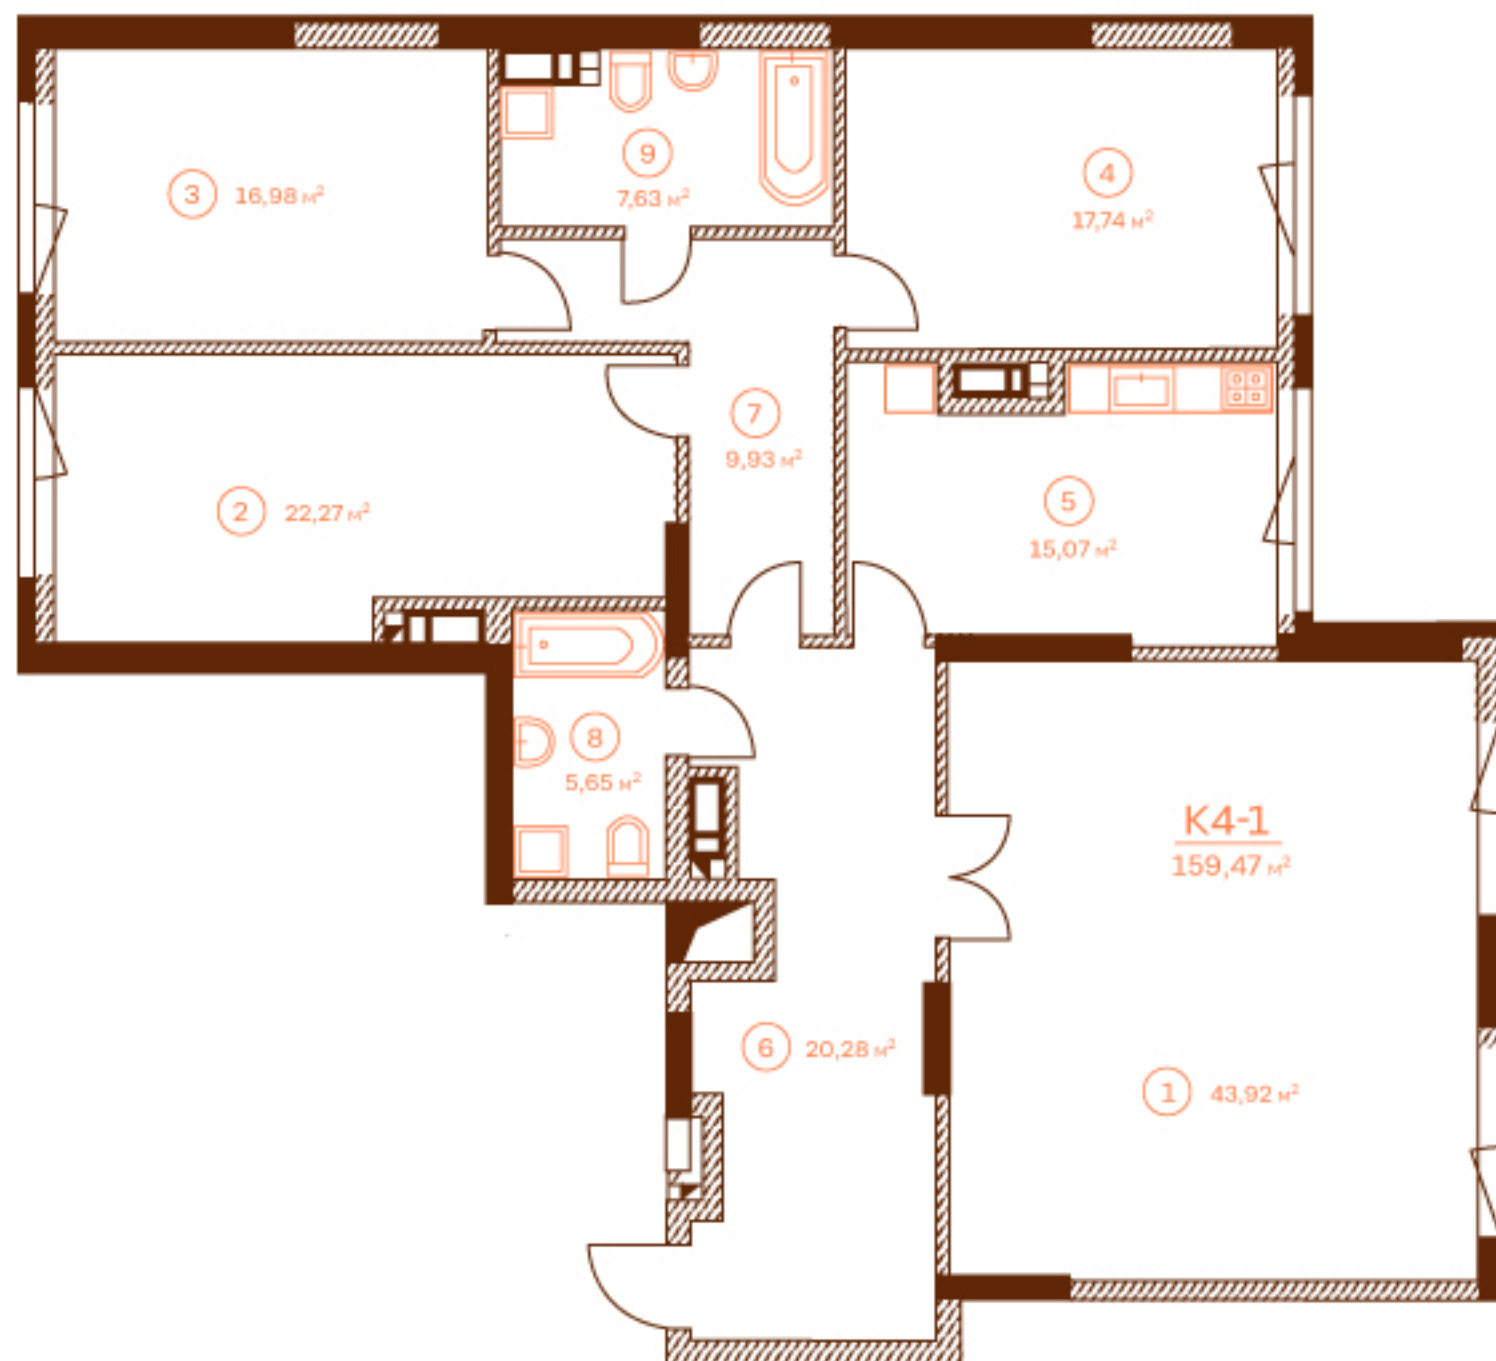

НОМЕР ПРИМІЩЕННЯ	НАЙМЕНУВАННЯ	ПЛОЩА, м²
1	ЗАГАЛЬНА КІМНАТА	43,92
2	СПАЛЬНЯ	22,27
3	СПАЛЬНЯ	16,98
4	СПАЛЬНЯ	17,74
5	КУХНЯ	15,07
6	ПЕРЕДПОКІЙ	20,28
7	КОРИДОР	9,93
8	ВАННА КІМНАТА	5,65
9	ВАННА КІМНАТА	7,63

ВУЛ. ВАСИЛЯ ТЮТЮННИКА

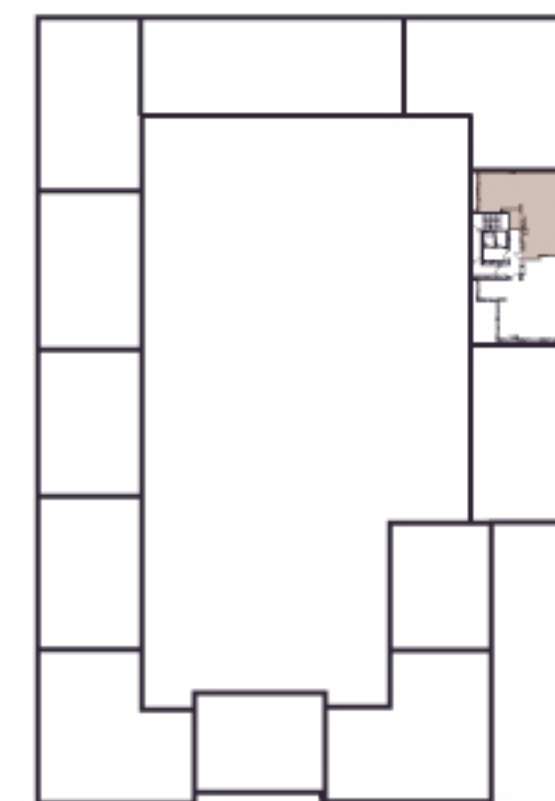

ВУЛ. ПРЕДСЛАВИНСЬКА