



# ПЛАН ЧОТИРИКІМНАТОЇ КВАРТИРИ К4-2, 18 ПОВЕРХУ, СЕКЦІЯ 107

ЗАГАЛЬНА ПЛОЩА 148,77

ЖИТЛОВА ПЛОЩА 94,23

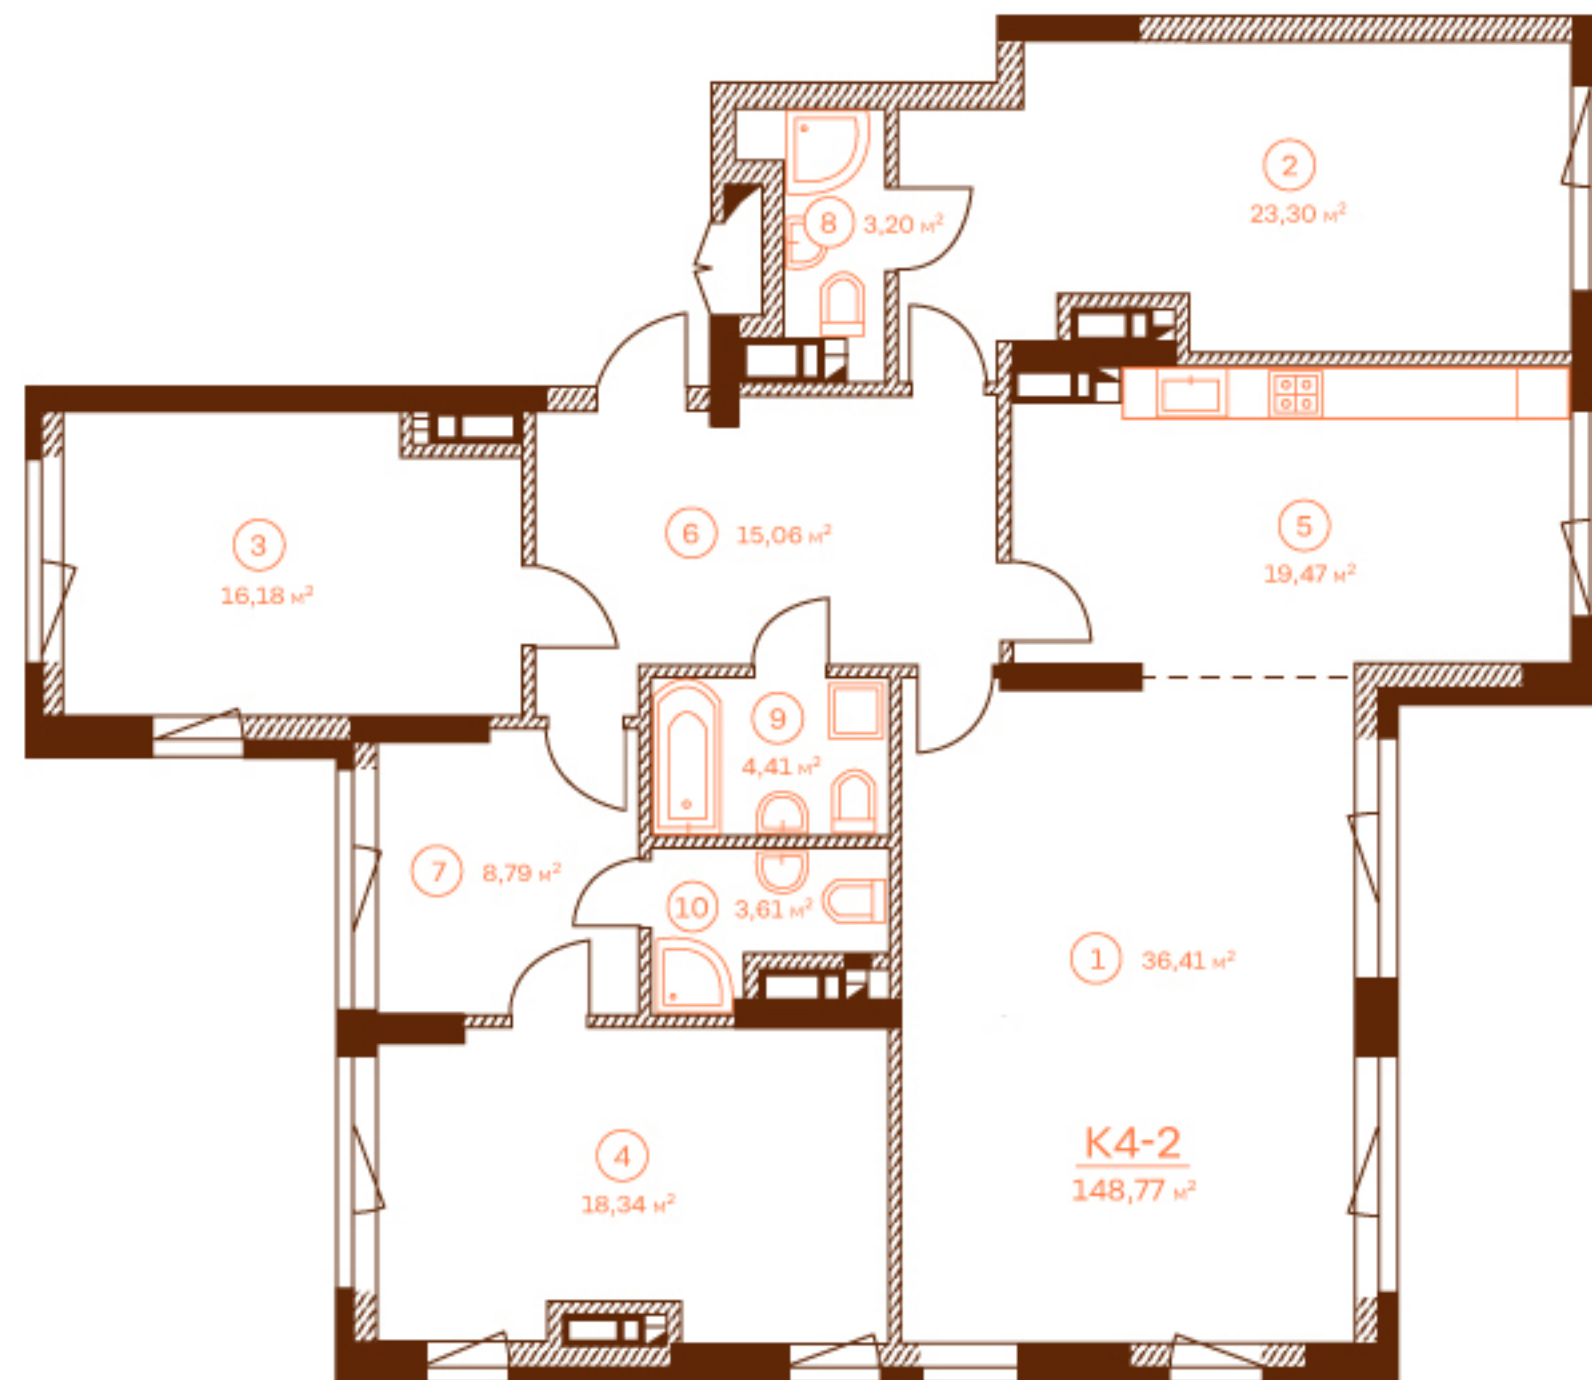

ВУЛ. ВАСИЛЯ ТЮТЮННИКА

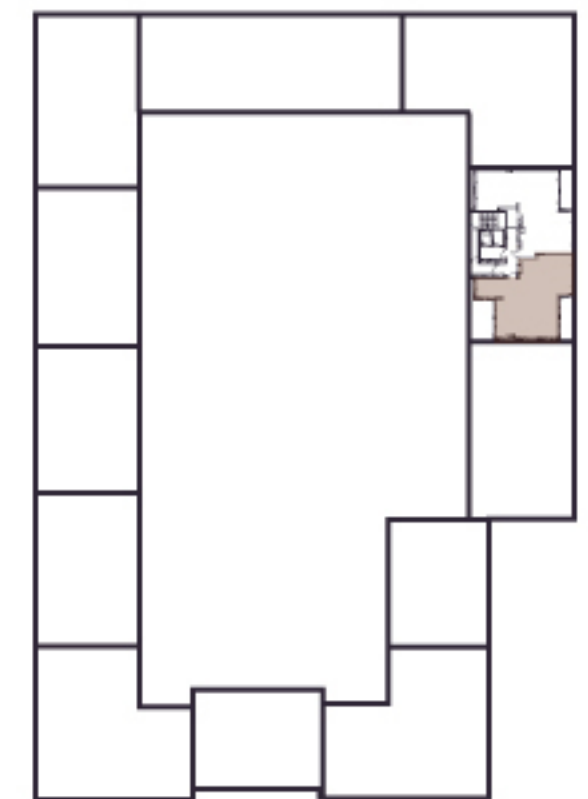

ВУЛ. ПРЕДСЛАВИНСЬКА

НОМЕР ПРИМІЩЕННЯ	НАЙМЕНУВАННЯ	ПЛОЩА, м²
1	ЗАГАЛЬНА КІМНАТА	36,41
2	СПАЛЬНЯ	23,30
3	СПАЛЬНЯ	16,18
4	СПАЛЬНЯ	18,34
5	КУХНЯ	19,47
6	ПЕРЕДПОКІЙ	15,06
7	ГАРДЕРОБ	8,79
8	ВАННА КІМНАТА	3,20
9	ВАННА КІМНАТА	4,41
10	ВАННА КІМНАТА	3,61